


# Bebauungsplan "Friedhof-Zahnstraße 3. Teiländerung"

! keine Garagen - nur Stellplätze in Friedhofsbereich erhalten! 2,50 x 5,00 m

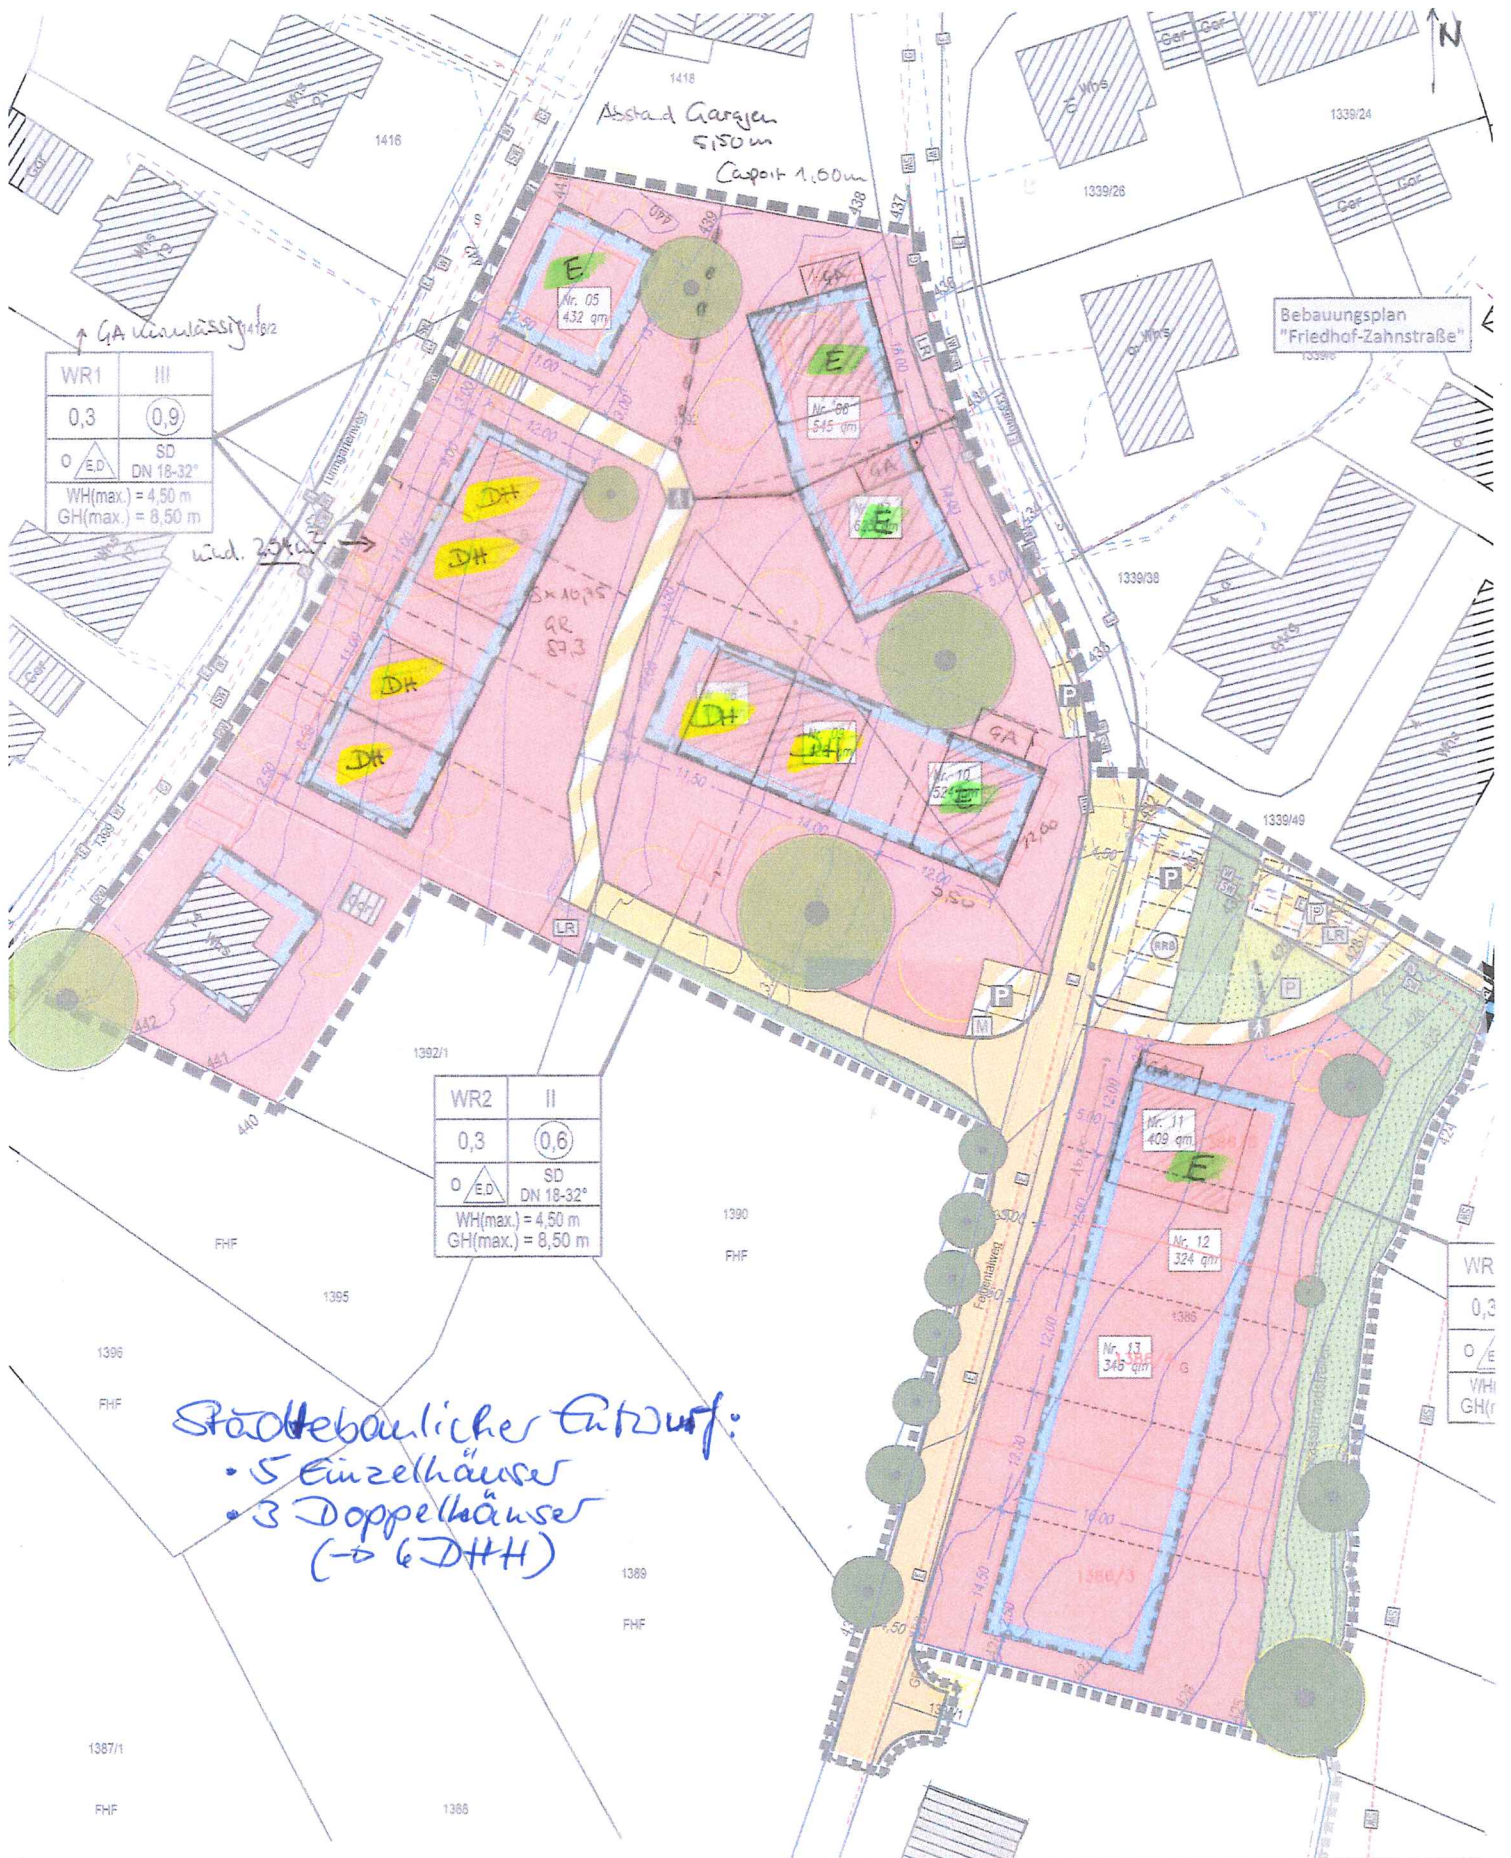

WR1	III
0,3	0,9
0	SD DN 18-32°
WH(max.) = 4,50 m	
GH(max.) = 8,50 m	

WR2	II
0,3	0,6
0	SD DN 18-32°
WH(max.) = 4,50 m	
GH(max.) = 8,50 m	

WR	0,3
0	E
WH(max.) = 4,50 m	
GH(max.) = 8,50 m	

## Städtebaulicher Entwurf:

- 5 Einzelhäuser
- 3 Doppelhäuser  
(→ 6 DHH)