


**„Langgasse“  
7. Teiländerung**


**Planteil**

Landkreis: Bodenseekreis  
 Stadt : Überlingen  
 Gemarkung: Überlingen

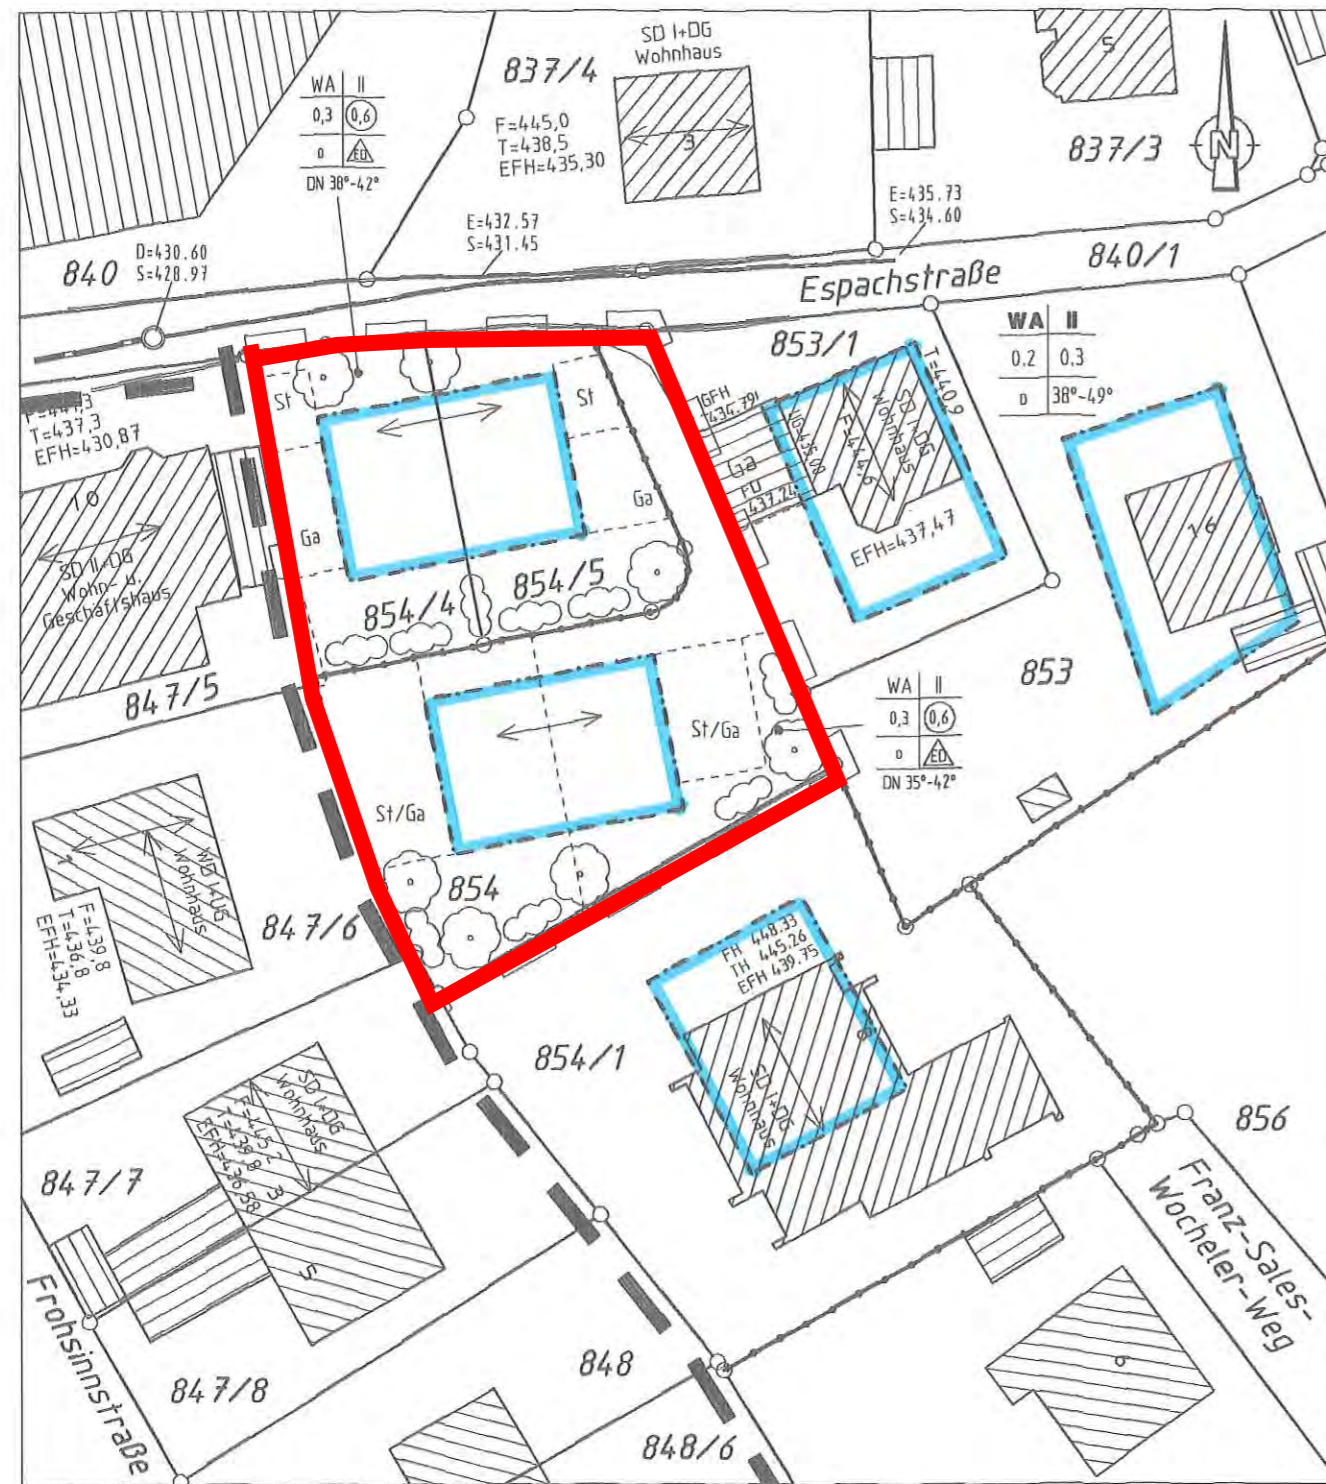

Der Auszug stimmt mit dem Liegenschaftskataster überein. (§ 4 Abs. 2 LBOVVO)  
 Gosheim, den 07.09.04 + 19.01.06  
 23.10.06 + 22.12.06

*Kilb*  
**VIS Seifried**  
 VERMESSUNGS- UND INGENIEURBÜRO  
 RINGSTRASSE 9 78559 GOSHEIM TEL.07426/912512

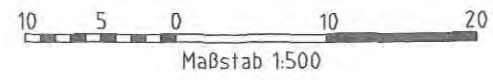

- B-Plan "Langgasse" (7. Teiländerung)-Verfahrensvermerke**
1. Die Aufstellung der 7. Teiländerung des Bebauungsplans "Langgasse" wurde am Juli 2002 in öffentlicher Sitzung des Gemeinderats der Stadt Überlingen beschlossen und am 23. Dezember 2004 im Amtsblatt ortsüblich bekannt gemacht.
  2. Der Entwurf der 7. Teiländerung des Bebauungsplans "Langgasse" in der Fassung von September 2004 einschließlich seiner Begründung wurde vom Gemeinderat in öffentlicher Sitzung am 6. Oktober 2004 gebilligt und die öffentliche Auslegung beschlossen.
  3. Die Beteiligung der Behörden und sonstiger Träger öffentlicher Belange erfolgte ab 16. Dezember 2004.
  4. Die 1. öffentliche Auslegung wurde am 23. Dezember 2004 im Amtsblatt ortsüblich bekannt gemacht. Der Entwurf der 7. Teiländerung des Bebauungsplans "Langgasse" in der Fassung von September 2004 einschließlich seiner Begründung wurde von Montag, den 10. Januar 2005 bis Mittwoch, den 9. Februar 2006 öffentlich ausgelegt.
  5. Der überarbeitete Entwurf der 7. Teiländerung des Bebauungsplans "Langgasse" in der Fassung von Januar 2006 einschließlich seiner Begründung wurde vom Gemeinderat in öffentlicher Sitzung am 15. Februar 2006 gebilligt und die erneute öffentliche Auslegung beschlossen.
  6. Die 2. öffentliche Auslegung wurde am 2. März 2006 im Amtsblatt ortsüblich bekannt gemacht. Der Entwurf der 7. Teiländerung des Bebauungsplans "Langgasse" in der Fassung von Januar 2006 einschließlich seiner Begründung wurde von Montag, den 13. März 2006 bis Montag, den 27. März 2006 öffentlich ausgelegt.
  7. Der Gemeinderat hat am 28. Februar 2007 in öffentlicher Sitzung die abgegebenen Stellungnahmen behandelt und die 7. Teiländerung des Bebauungsplans "Langgasse" in der Fassung von Oktober 2006 als Satzung beschlossen.
  8. Mit der ortsüblichen Bekanntmachung des Satzungsbeschlusses am 03. Mai 2007 im Amtsblatt ist die 7. Teiländerung des Bebauungsplans "Langgasse" in Kraft getreten.
- Überlingen, den 03.05.07  
*W. Weber*  
 Bürgermeister



**Zeichnerische Festsetzungen**

- Bebauungsgrenze
- Geltungsbereich der Änderung
- - - Baugrenze Bestand
- - - Baugrenze Neu
- - - Flächen für Garagen / St
- - - Nutzungsgrenze
- Firstrichtung

**Pflanzgebot für Bäume**  
 Bepflanzung siehe Pflanzliste 1

**Pflanzgebot für Sträucher**  
 Bepflanzung siehe Pflanzliste 2

**Füllschema der Nutzungsschablone**

Baugebiet	Zahl der Vollgeschosse
Grundflächenzahl	Geschossflächenzahl
Bauweise	Einzel- oder Doppelhäuser
Dachneigung	

**Hinweise:**

- Grundstücksgrenze
- ▨ Bestehende Gebäude

**Stadt Überlingen a.B.**  
**7. Teiländerung** Vereinfachtes Verfahren §13 BauGB  
**Bebauungsplan "Langgasse"**

**Planfertiger:**

**VIS Seifried**  
 VERMESSUNGS- UND INGENIEURBÜRO  
 FELDBERGSTR. 7 78559 GOSHEIM TEL.07426/912512

Gosheim, den 07.09.04 + 19.01.06  
 + 23.10.06  
 + 22.12.06  
*Kilb*  
 PLANFERTIGER :