


**"Dorfhalde, Riedhalde, Gehren"
1. Teiländerung**

Planteil

GEMEINDE DEISENDORF

ÄNDERUNG DES BEBAUUNGSPLANES
 FÜR DIE GEWANNE "DORFHALDE"
 "RIEDHALDE" u. "GEHREN"
 STRASSEN- UND BAULINIENPLAN M 1:1000

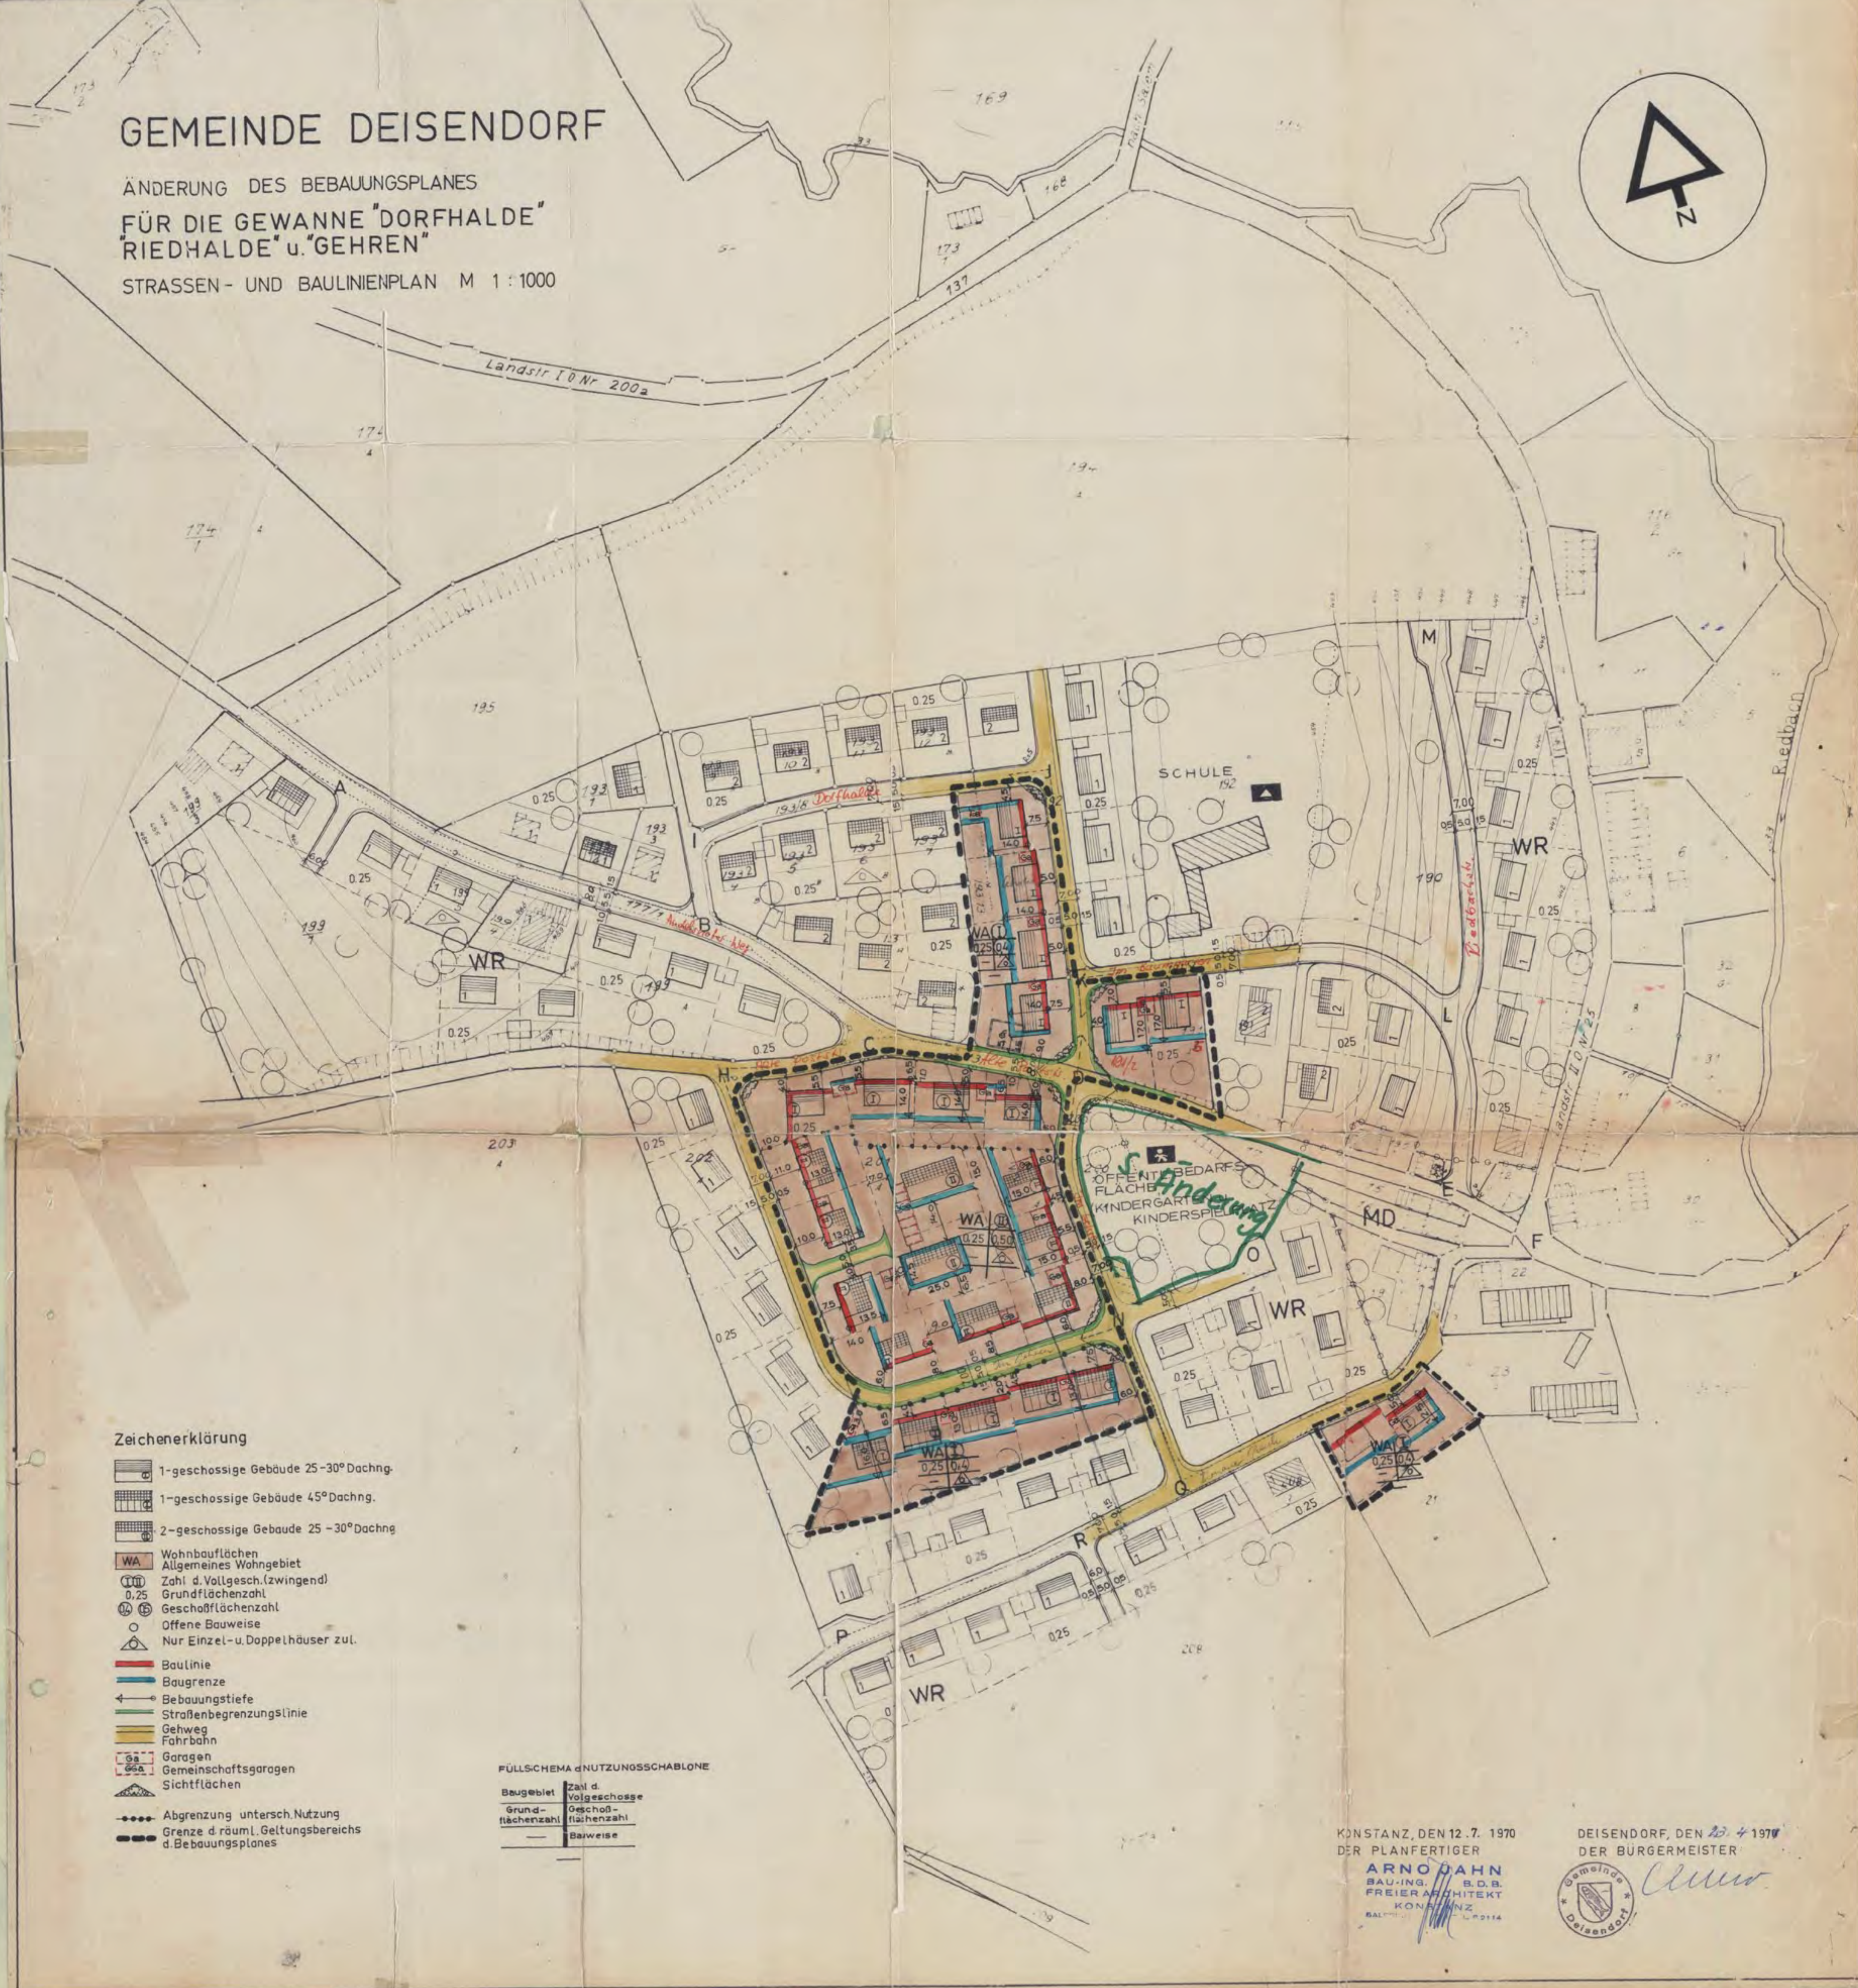

- Zeichenerklärung**
- 1-geschossige Gebäude 25-30° Dachng.
 - 1-geschossige Gebäude 45° Dachng.
 - 2-geschossige Gebäude 25-30° Dachng.
 - WA** Wohnbauflächen Allgemeines Wohngebiet
 - Zahl d. Vollgesch. (zwingend)
 - Grundflächenzahl
 - Geschößflächenzahl
 - Offene Bauweise
 - Nur Einzel- u. Doppelhäuser zul.
 - Baulinie
 - Baugrenze
 - Bebauungstiefe
 - Straßenbegrenzungslinie
 - Gehweg
 - Fahrbahn
 - Garagen
 - Gemeinschaftsgaragen
 - Sichtflächen
 - Abgrenzung untersch. Nutzung
 - Grenze d. räuml. Geltungsbereichs d. Bebauungsplanes

FÜLLSCHEMA d. NUTZUNGSCHABLONE

Baugebiet	Zahl d. Vollgeschosse
	Geschößflächenzahl
	Bauweise

KONSTANZ, DEN 12. 7. 1970
 DER PLANFERTIGER
ARNO DAHN
 BAU-ING. u. B.D.B.
 FREIER ARCHITEKT
 KONSTANZ
 BALDNERSTR. 11 P. 2114

DEISENDORF, DEN 20. 4. 1970
 DER BÜRGERMEISTER