


**Hochbildstraße
1. Teiländerung**

Planteil

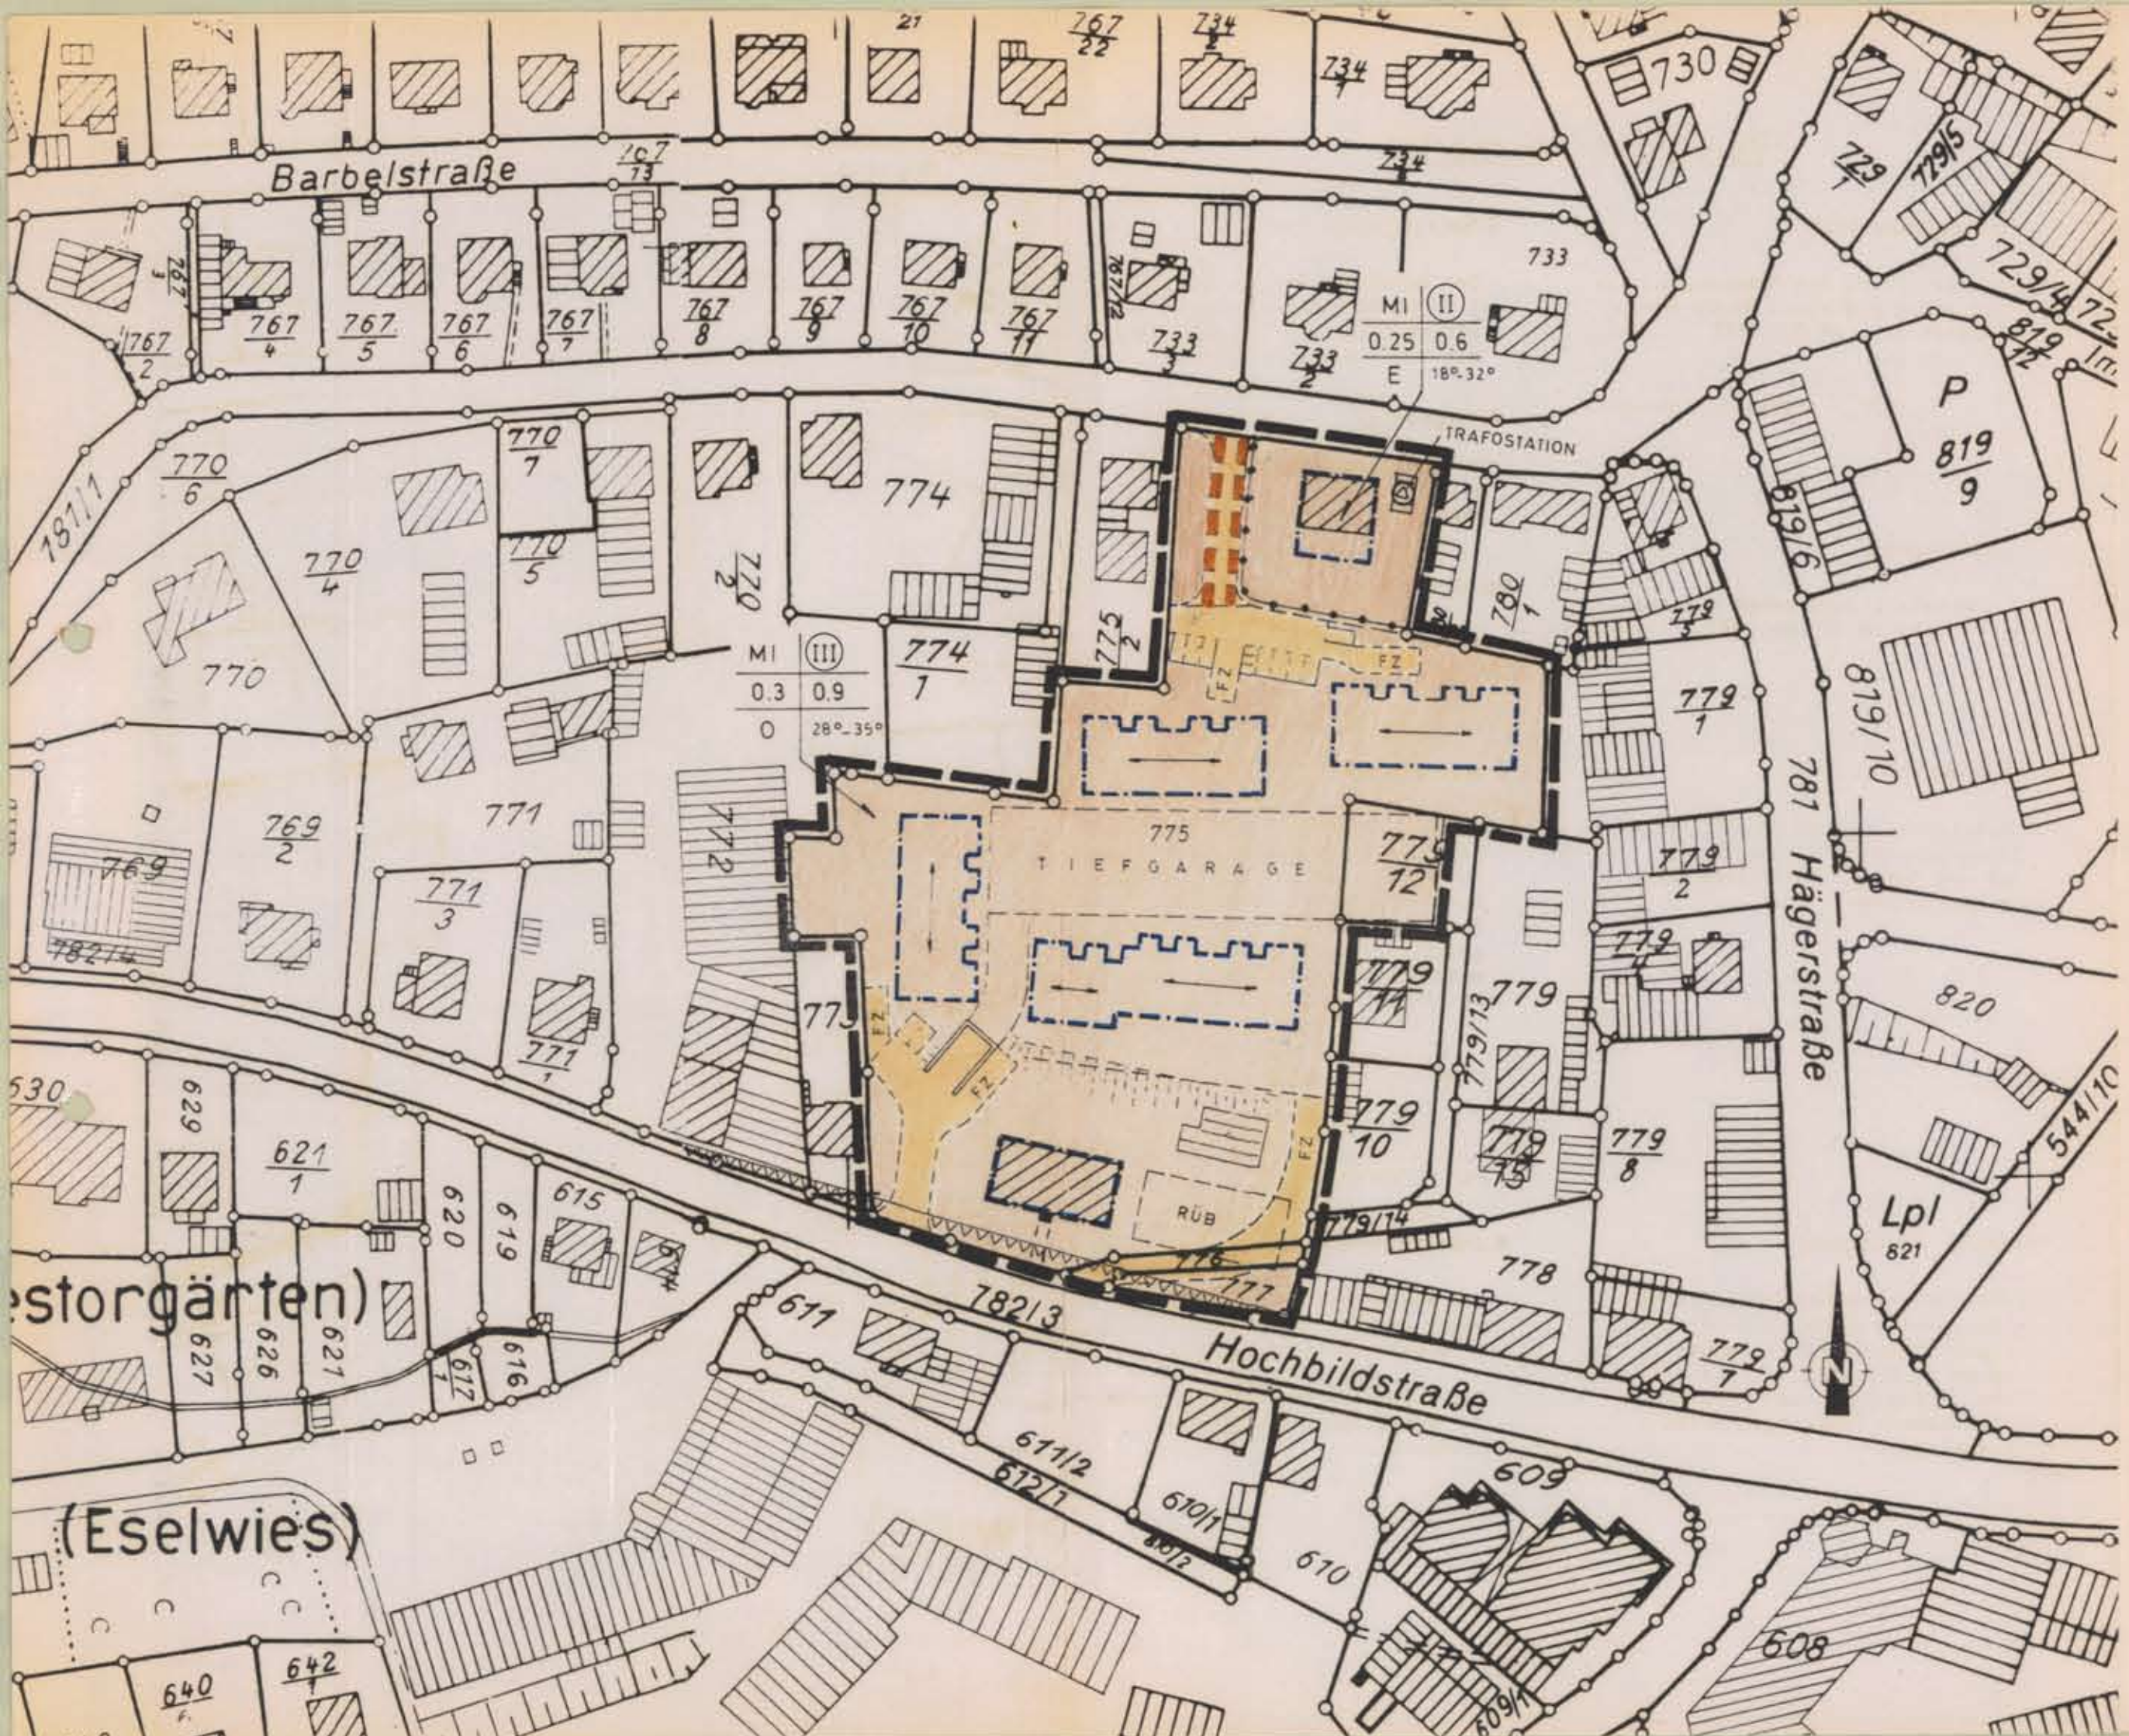

Verfahrensvermerke

1. Aufstellungsbeschluss

a) Die Aufstellung des Bebauungsplanes wurde gemäß § 2 Abs.1 BauGB vom Gemeinderat am 24. Mai 1989 beschlossen und

b) am 11. Dez. 1989 ortsüblich bekanntgemacht.
2. Bürgerbeteiligung

Die Bürgerbeteiligung gemäß § 3 Abs.1 BauGB erfolgte am 31. Mai 1989.
3. Auslegungsbeschluss

Der Gemeinderat hat am 18. Okt. 1989 den Bebauungsplan als Entwurf gebilligt und dessen öffentliche Auslegung beschlossen.
4. Öffentliche Auslegung

Der Bebauungsplänenwurf hat mit Begründung gemäß § 3 Abs. 2 BauGB nach vorheriger ortsüblicher Bekanntmachung am 11. Dez. 1989 in der Zeit vom 20. Dez. 1989 bis 22. Jan. 1990 beim Stadtbauamt Überlingen öffentlich ausgelegt.
5. Satzungsbeschluss

Der Bebauungsplan wurde gemäß § 10 BauGB vom Gemeinderat in öffentlicher Sitzung am 7. März 1990 als Satzung beschlossen.
6. Angezeigt

Der Bebauungsplan wurde gemäß § 11 BauGB am 10. April 1990 angezeigt.
- 6a. Nicht-Bearstandungserlaß

des LA vom 28. Juni 1990
7. Ausfertigung

Es wird bestätigt, daß der Inhalt dieses Planes sowie die textlichen Festsetzungen unter Beachtung des vorstehenden Verfahrens mit den hierzu ergangenen Beschlüssen des Gemeinderates der Stadt Übereinstimmen.
8. Inkrafttreten

Der angezeigte Bebauungsplan wurde gemäß § 12 BauGB am 25. Aug. 1990 ortsüblich bekanntgemacht.

Mit dieser Bekanntmachung wurde der Bebauungsplan rechtsverbindlich.

Überlingen, den 20. Aug. 1990
 gez.
 Der Bürgermeister

Überlingen / Bodensee

STADT ÜBERLINGEN BEBAUUNGSPLAN "HOCHBILDSTRASSE" - TEILÄNDERUNG -

LAGEPLAN M 1:1000

PLANZEICHEN

- GRENZE DES RÄUMLICHEN GELTUNGSBEREICHES DER TEILÄNDERUNG
- ABGRENZUNG UNTERSCHIEDL. NUTZUNG
- BAUGRENZE
- MI MISCHGEBIET
- FZ FEUERWEHR ZUFAHRT
- REGENÜBERLAUFBECKEN ALS GESCHLOSSENES STAHLBETONBECKEN EDÜBERDECKT
- FIRSTRICHTUNG
- MIT GEH-, FAHR- UND LEITUNGSRECHTEN ZU BELASTENDE FLÄCHE
- SICHTFELD, FREIZUHALTEN VON ALLEN SICHTHINDERNISSEN > 0.70 m

FULLSCHEMA DER NUTZUNGSSCHABLONE

BAUGEBIET	ZAHL DER VOLLGESCHOSSE
GRUNDFLÄCHENZAHL	GESCHOSSFLÄCHENZAHL
BAUWEISE	DACHNEIGUNG

ÜBERLINGEN BODENSEE, DEN -4. April 1990

DER GEMEINDERAT:
 gez. *Fugmantel*
 BÜRGERMEISTER - Müller
 E. S. 504